P-121-14

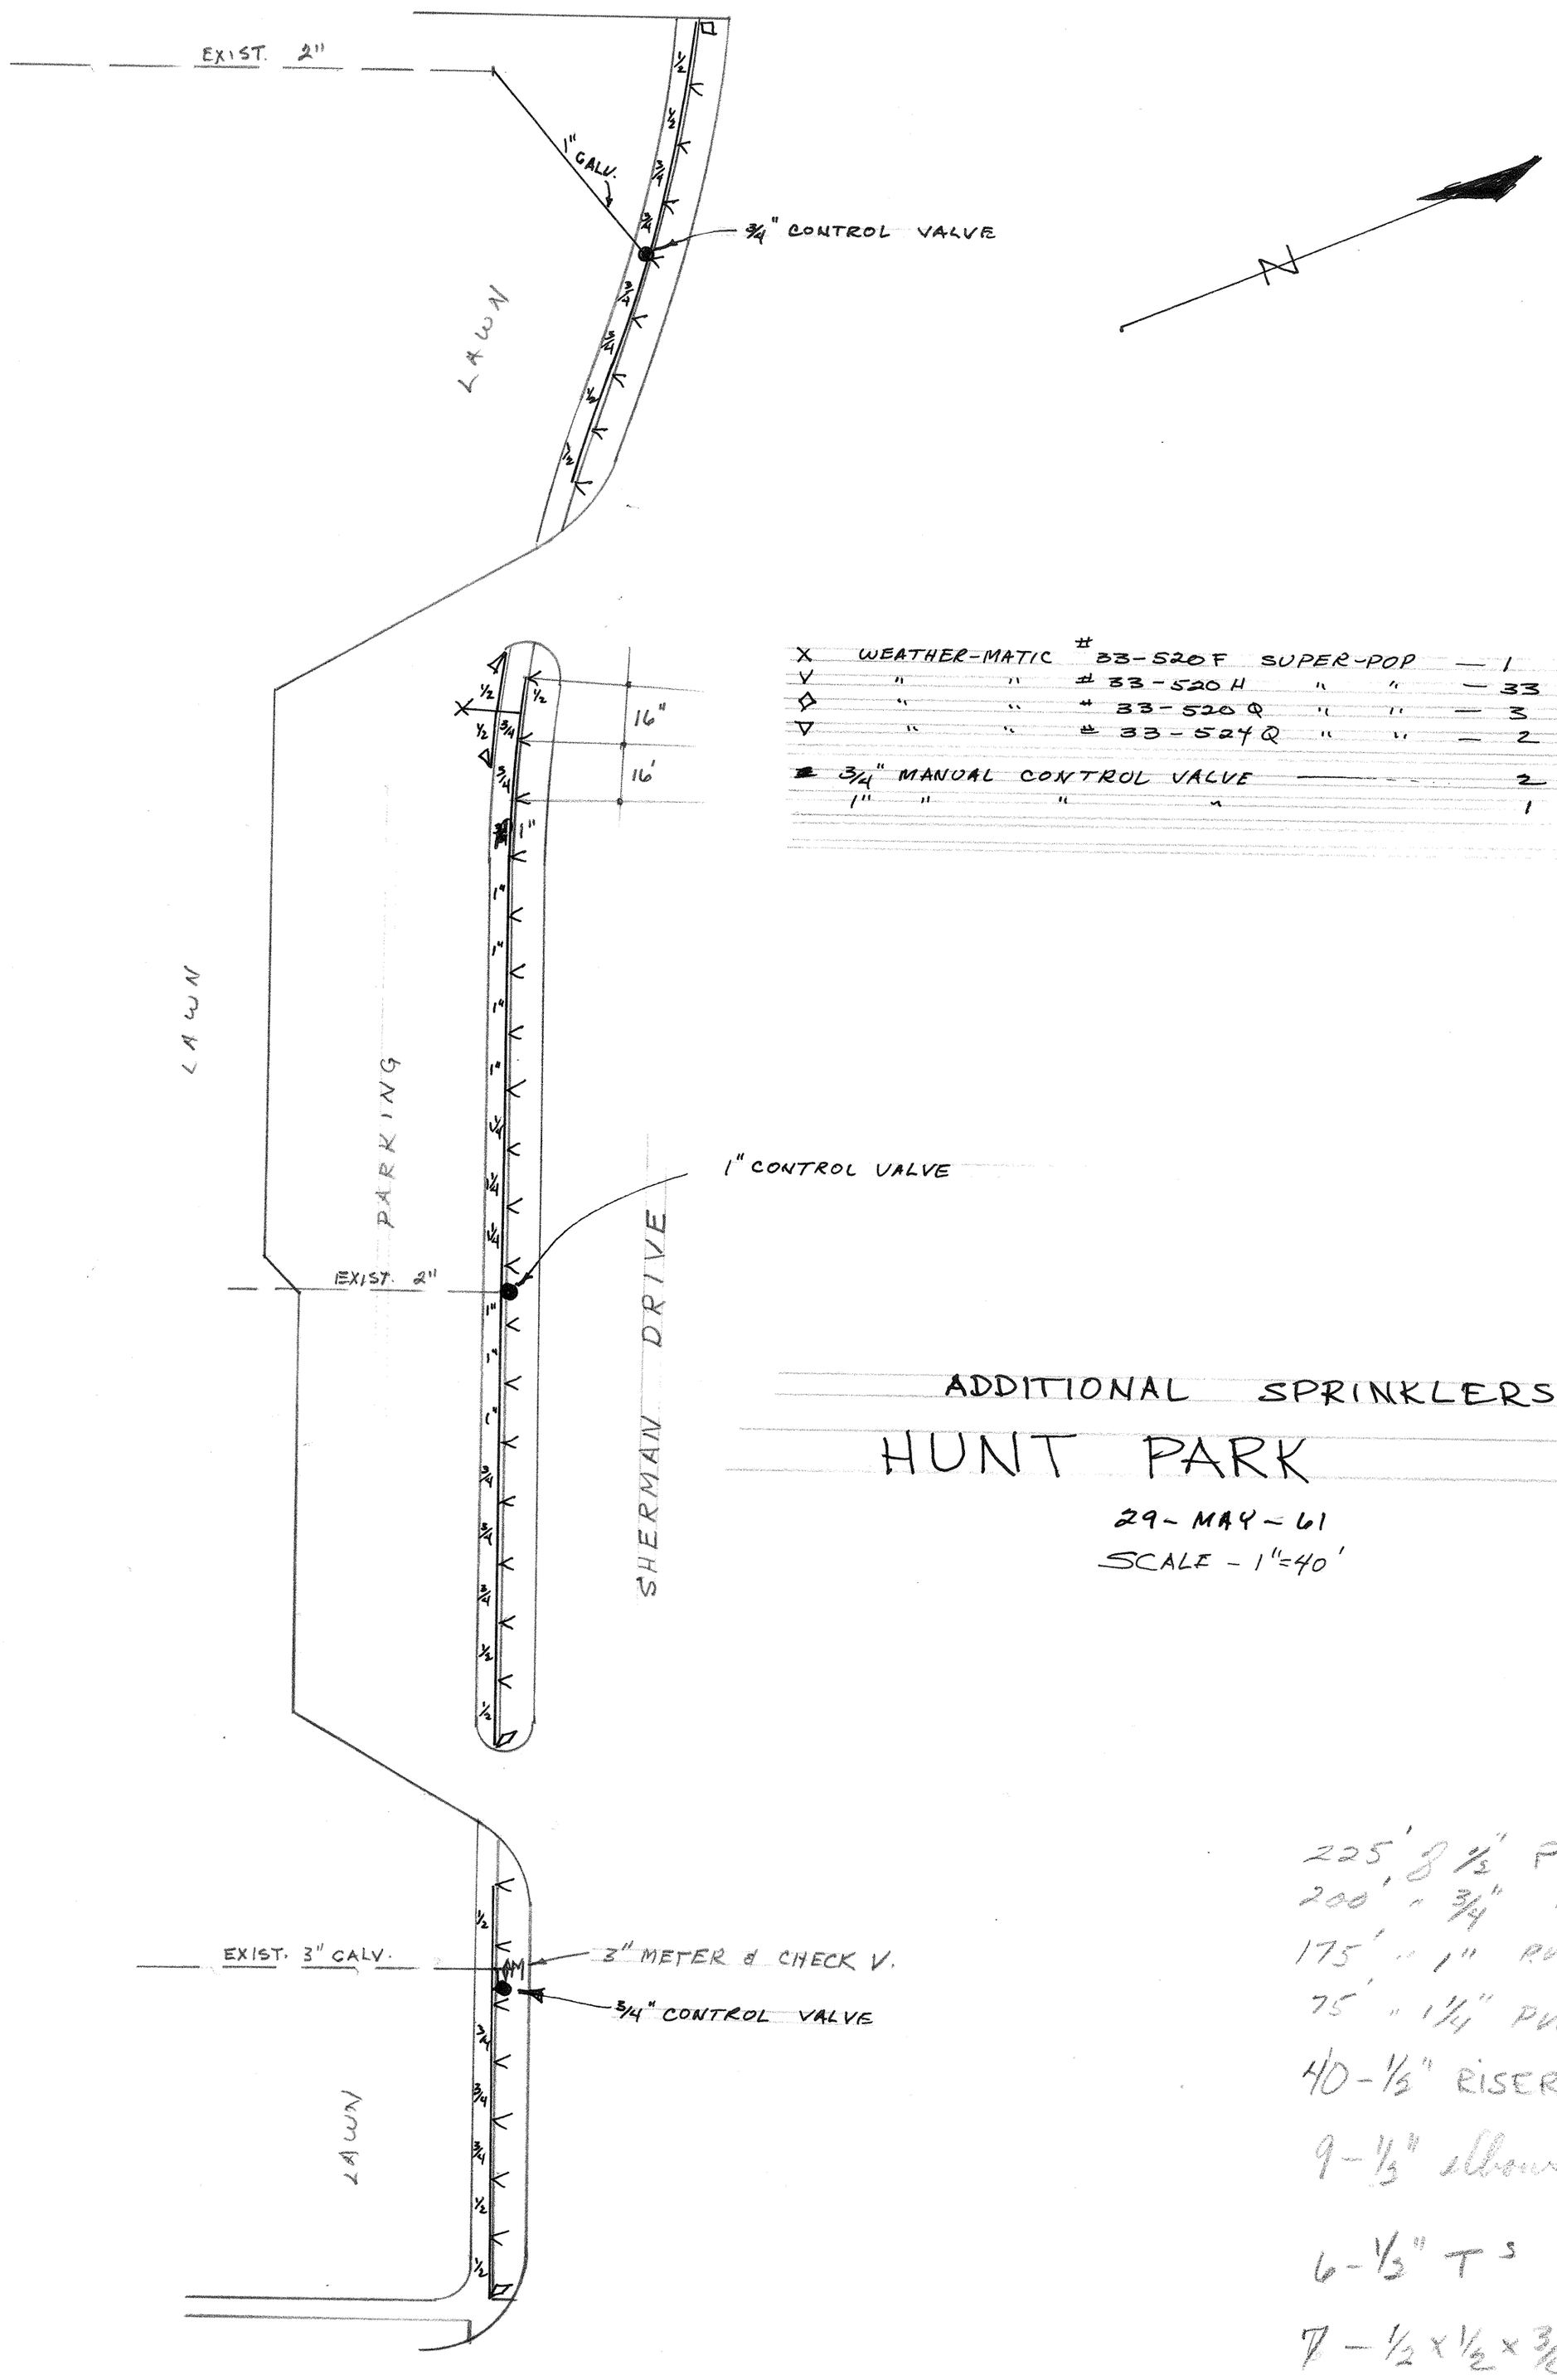


ADDITIONAL SPRINKLERS FOR

# HUNT PARK

29-MAY-61

SCALE - 1"=40'

225' 3/4" PVC
200' " 3/4" "
175' " 1" PVC
75' " 1 1/4" PVC
40 - 1/2" RISERS
9 - 1/2" elbows
6 - 1/2" T's
7 - 1/2 x 1/2 x 3/4 T's
10 - 3/4 x 1/2 x 3/4 T's
5 - 3/4 x 1/2 x 1" T's
5 - 1" x 1/2 x 1" T's
1 - 1" x 1/2 x 1 1/4 T's
3 - 1 1/4 x 1/2 x 1 1/4 T's

29 May 61

P-92