150023

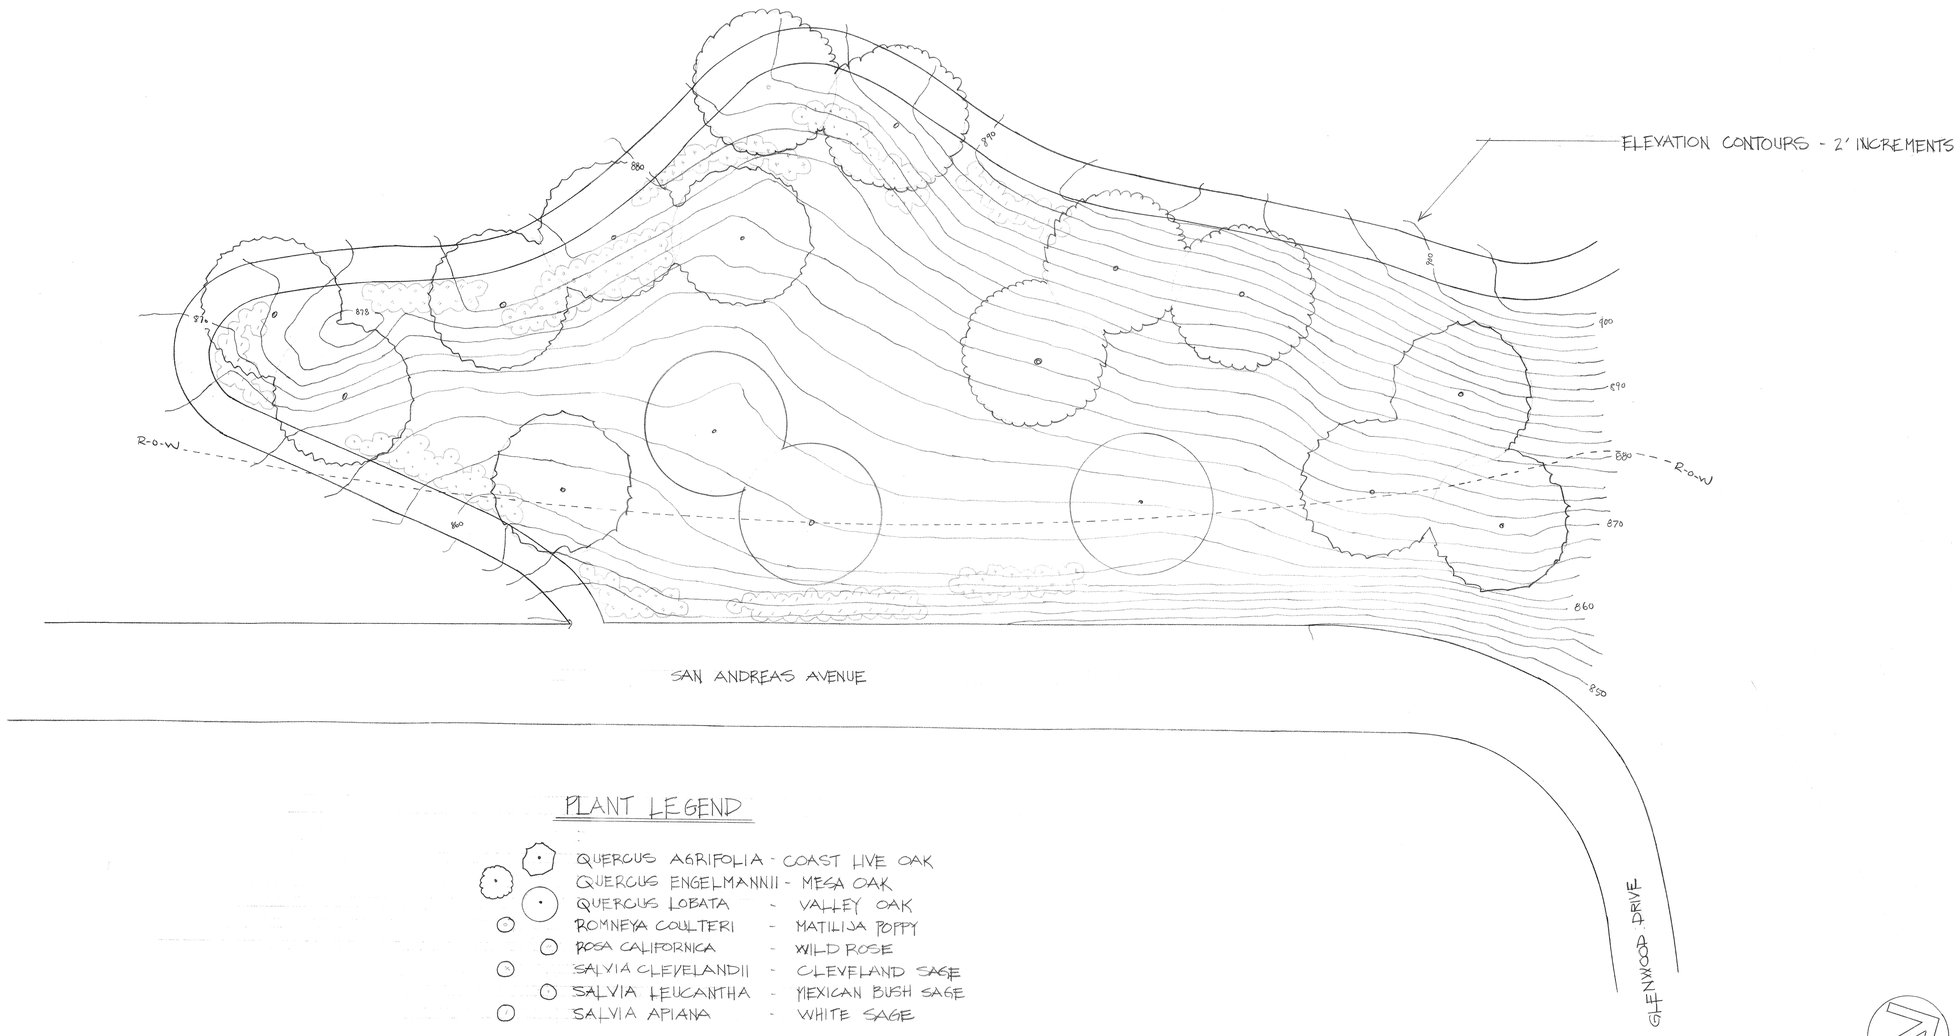

PLANT LEGEND

- QUERCUS AGRIFOLIA - COAST LIVE OAK
- QUERCUS ENGELMANNII - MESA OAK
- QUERCUS LOBATA - VALLEY OAK
- ROMNEYA COULTERI - MATILIJA POPPY
- ROSA CALIFORNICA - WILD ROSE
- SALVIA CLEVELANDII - CLEVELAND SAGE
- SALVIA LEUCANTHA - MEXICAN BUSH SAGE
- SALVIA APIANA - WHITE SAGE

NORTH

SCALE = 1" = 20'

MT. RUBIDOUX IMPROVEMENTS

GLENWOOD GATE - LOWER MEADOW

city of riverside
park & recreation
department
(714) 782-5223
3900 MAIN ST RIVERSIDE, CALIFORNIA 92522

revisions	by

date	11-14-95
design	RC
drawn	RC
check	
acc't. no.	
SHEET	1 of 1