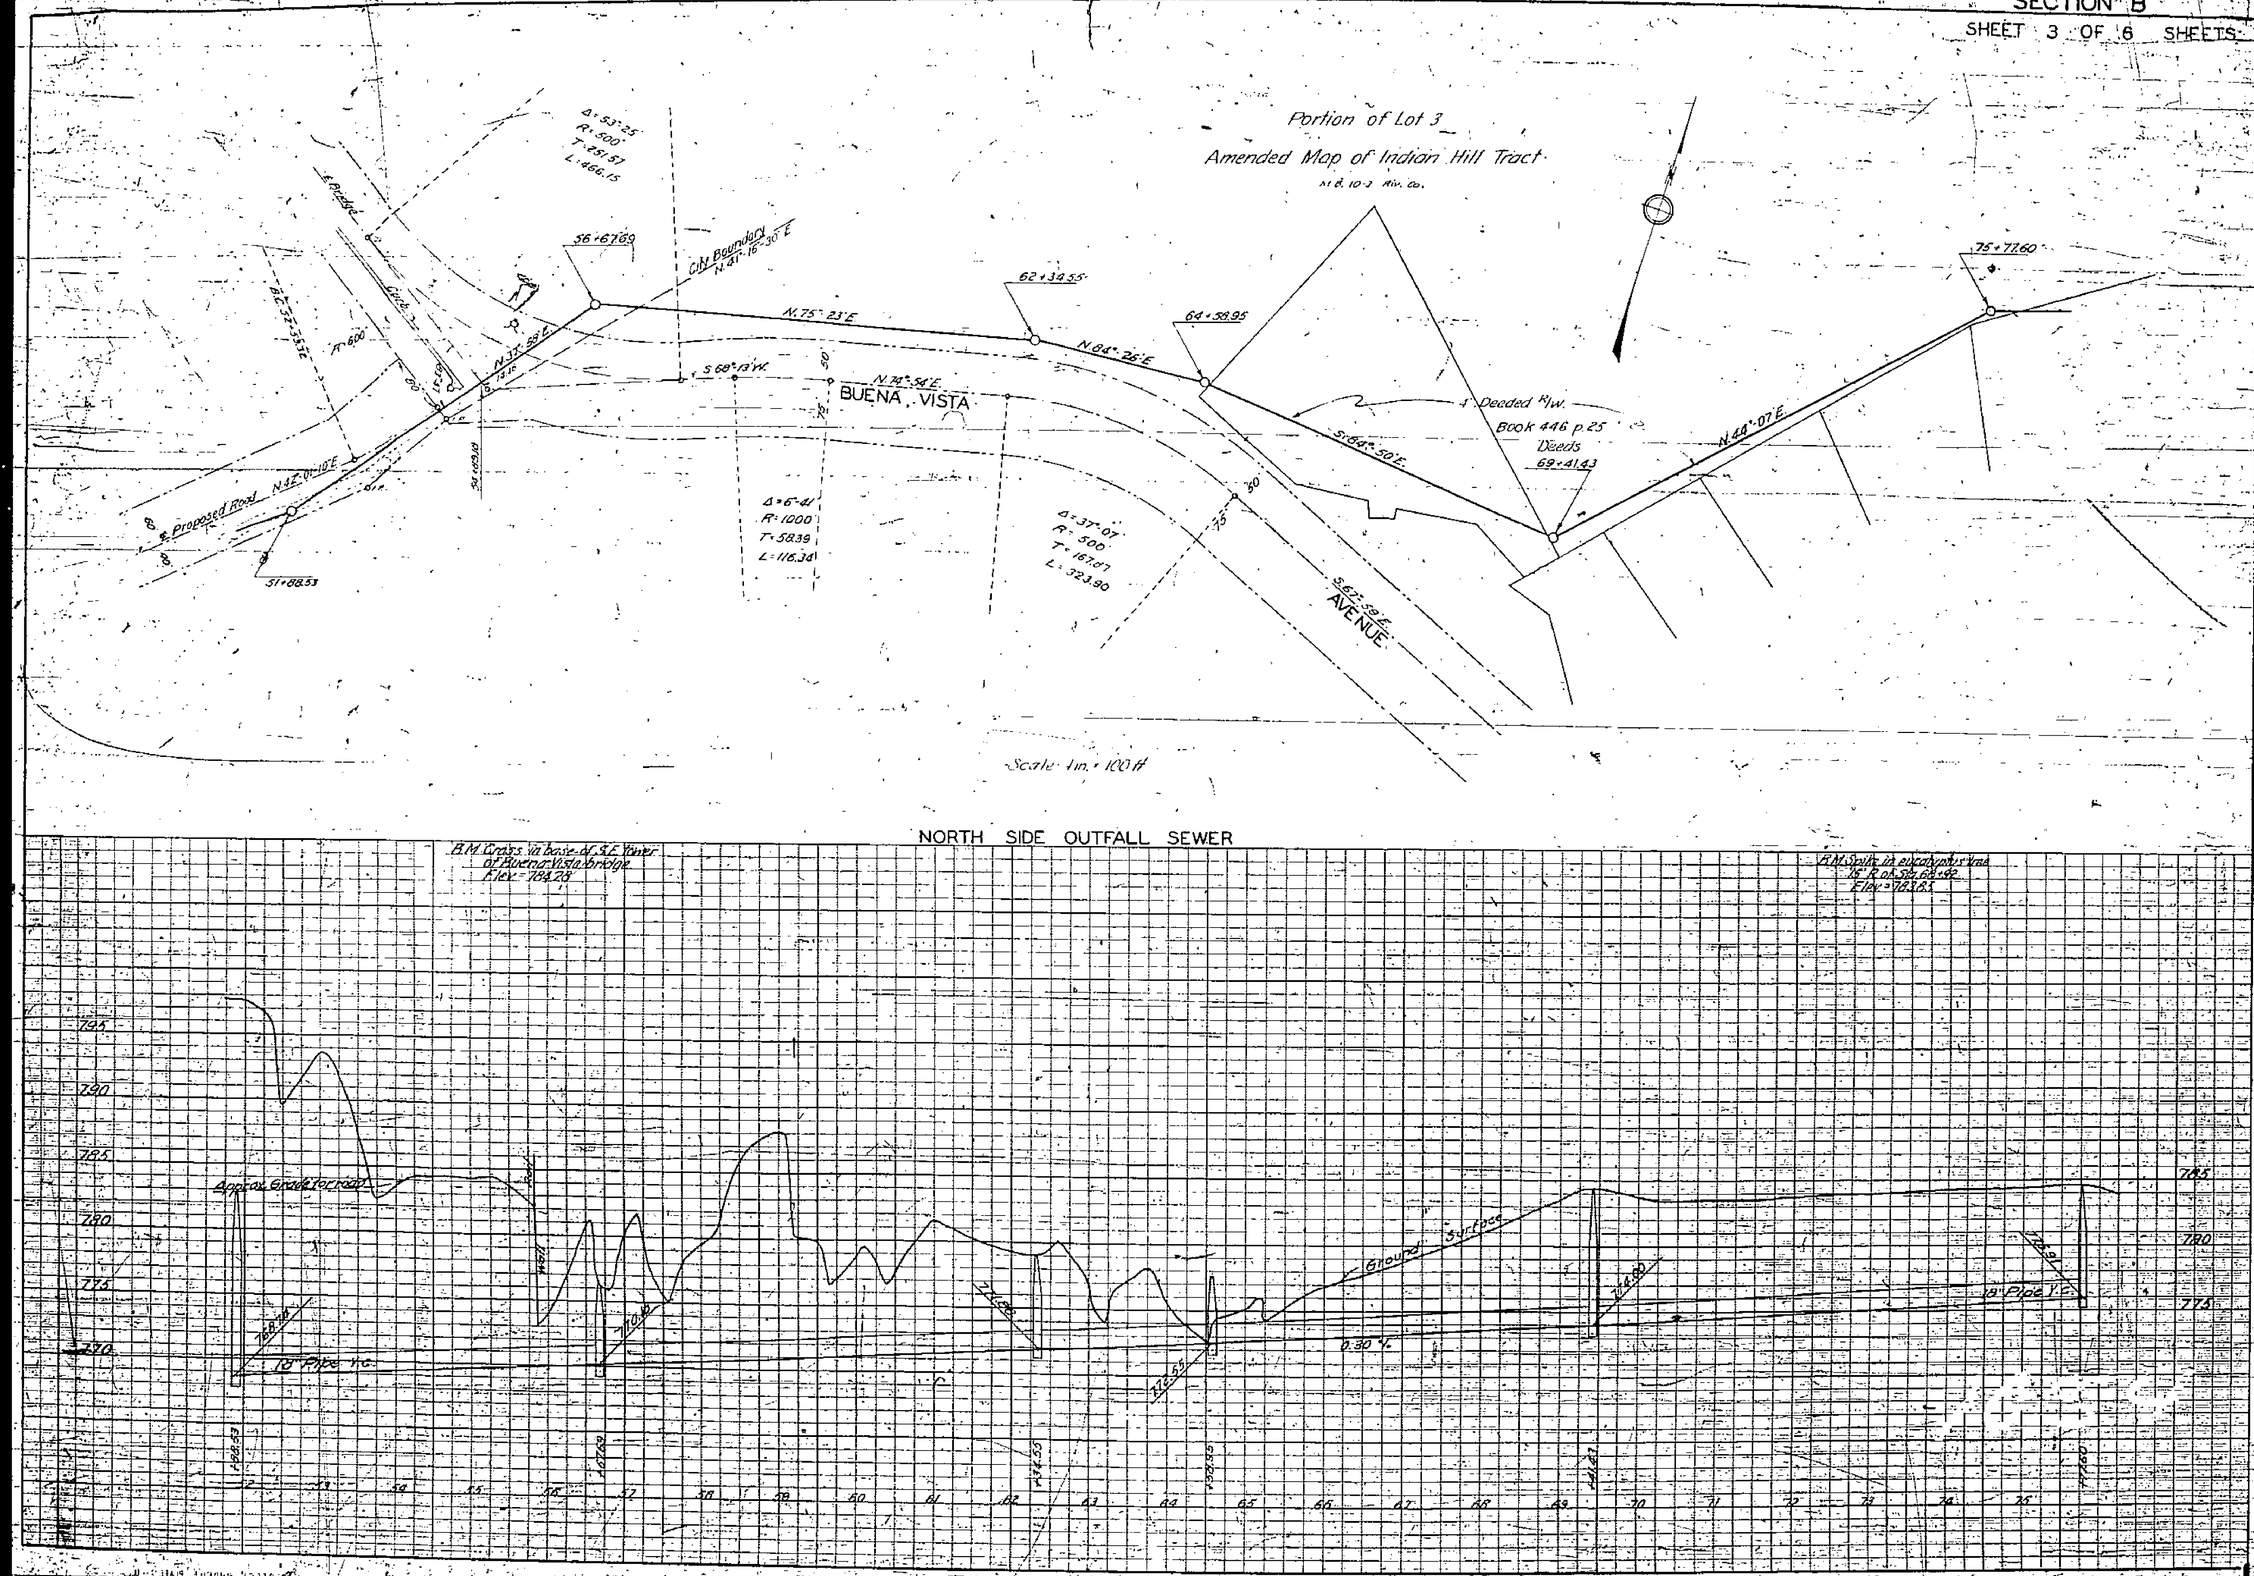
Portion of Lot 3
Amended Map of Indian Hill Tract
M.B. 10-3 Riv. Co.
Δ=53°25'
R=500'
T=251.57
L=466.15
56+67.69
City Boundary
N.41°-16'-30" E
62+34.55
64+58.95
75+77.60
N.75°-23' E
N.84°-26' E
N.37°-58' E
S.68°-13' W.
N.74°-54' E
BUENA VISTA
Deeded R/W.
Book 446 p.25
Deeds
69+41.43
S.84°-50' E.
N.44°-07' E.
Proposed Road
N.42°-01'-10" E
51+88.53
Δ=6°-41'
R=1000'
T=58.39
L=116.34
Δ=37°-07'
R=500'
T=167.87
L=323.90
S.67°-59' E.
AVENUE
Scale 1 in. = 100 ft
NORTH SIDE OUTFALL SEWER
B.M. Cross in base of S.E. Tower of Buena Vista bridge
Elev. = 784.28
B.M. Spike in eucalyptus tree
Elev. = 783.85
Approx. Grade for road
Ground Surface
18" Pipe Y.C.
0.30 %
795
790
785
780
775
770
Davidson & Fulmor, Engineers.