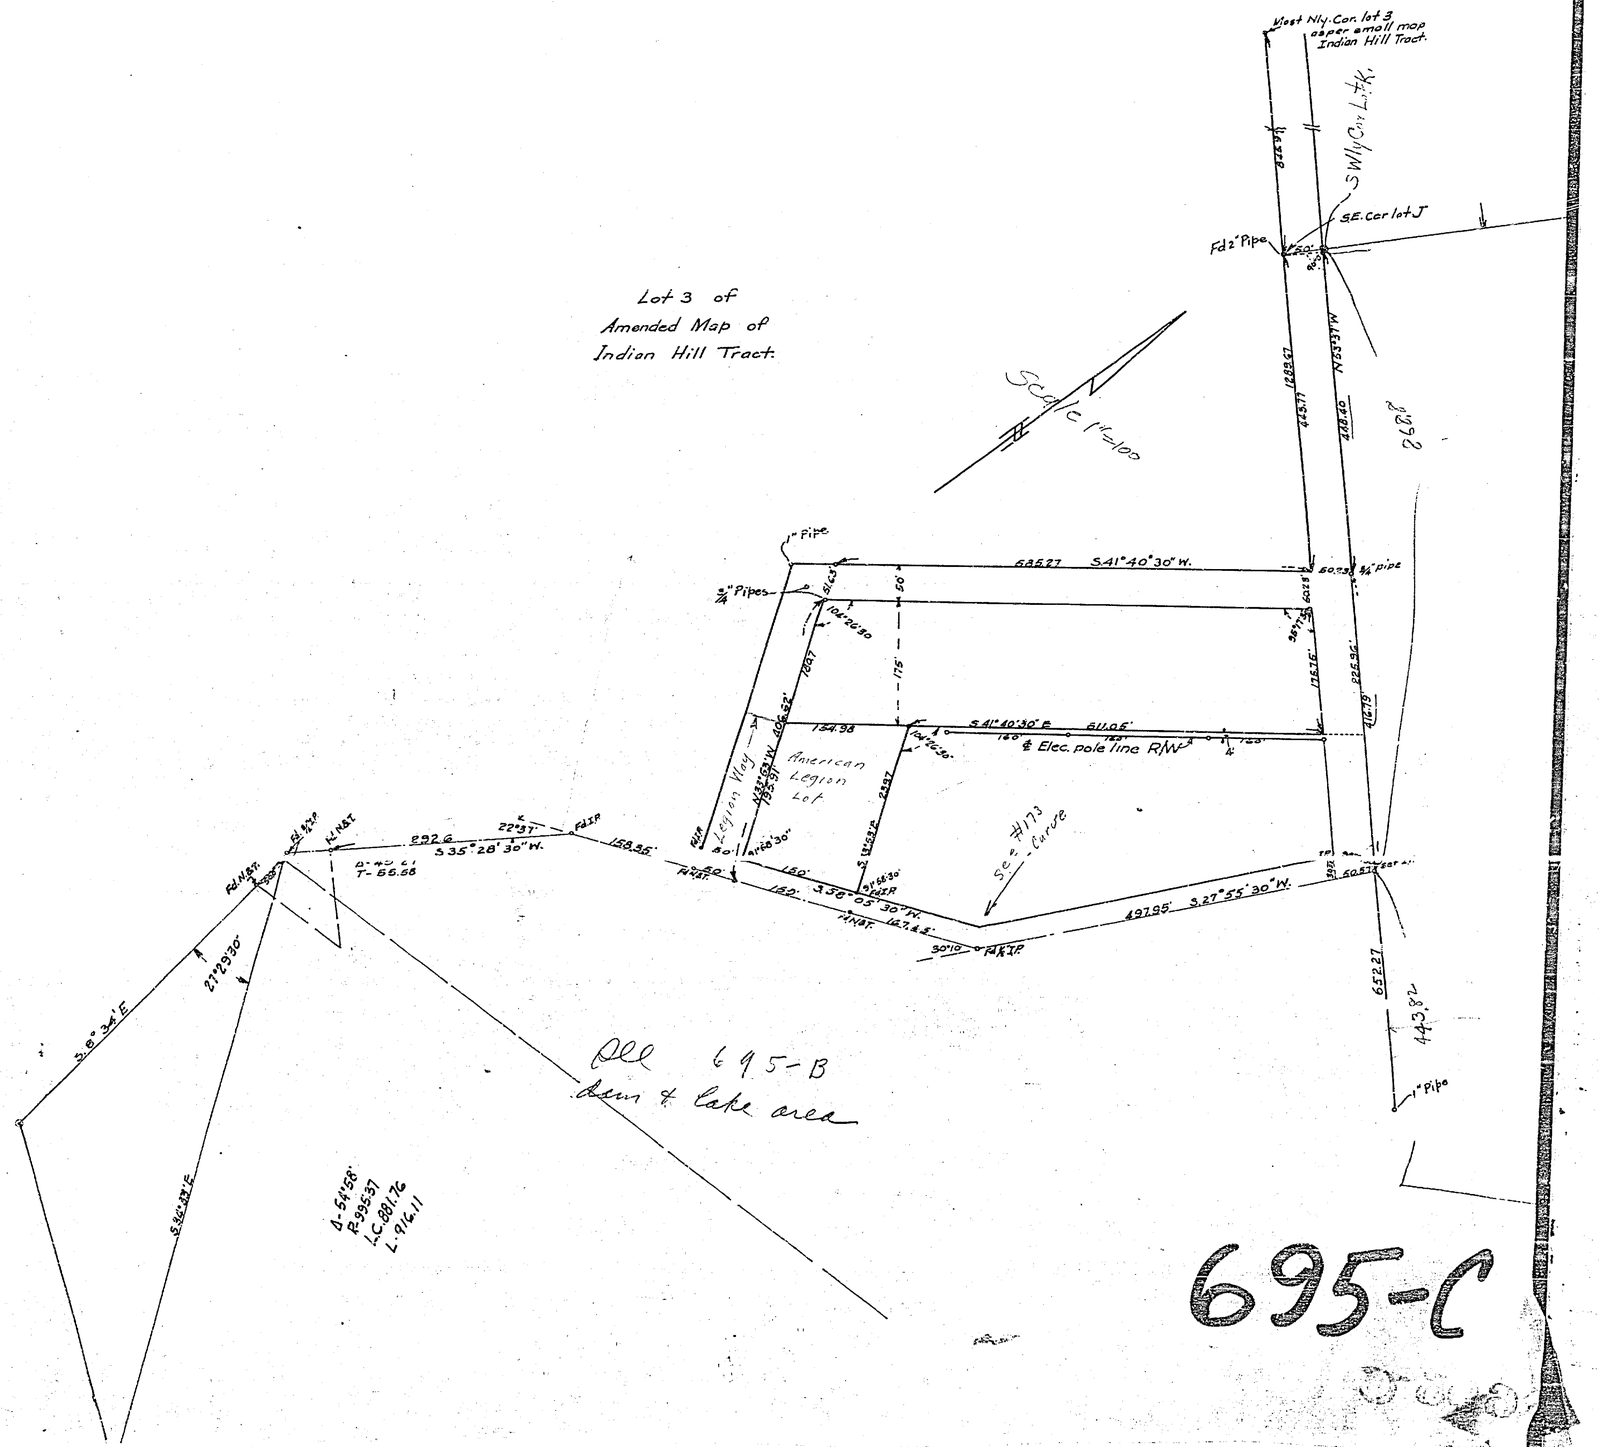

Lot 3 of
Amended Map of
Indian Hill Tract.
Most Nly. Cor. lot 3
as per small map
Indian Hill Tract.
S.W.ly Cor. Lot K.
S.E. Cor lot J
Fd 2" Pipe
Scale 1"=100
1" Pipe
3/4" Pipes
685.27 S.41°40'30" W.
S.41°40'30" E 611.05'
℄ Elec. pole line R/W
American
Legion
Lot
Legion Way
See #173
Curve
292.6
S.35°28'30" W.
158.35'
S.58°05'30" W.
497.95' S.27°55'30" W.
652.27
443.82
1" Pipe
S.8°34' E
27°29'30"
S.36°33' E
Δ-54°58'
R-995.37
L.C. 881.76
L. 916.11
All 695-B
dam & lake area
695-C

MAP OF
AMERICAN LEGION PROPERTY

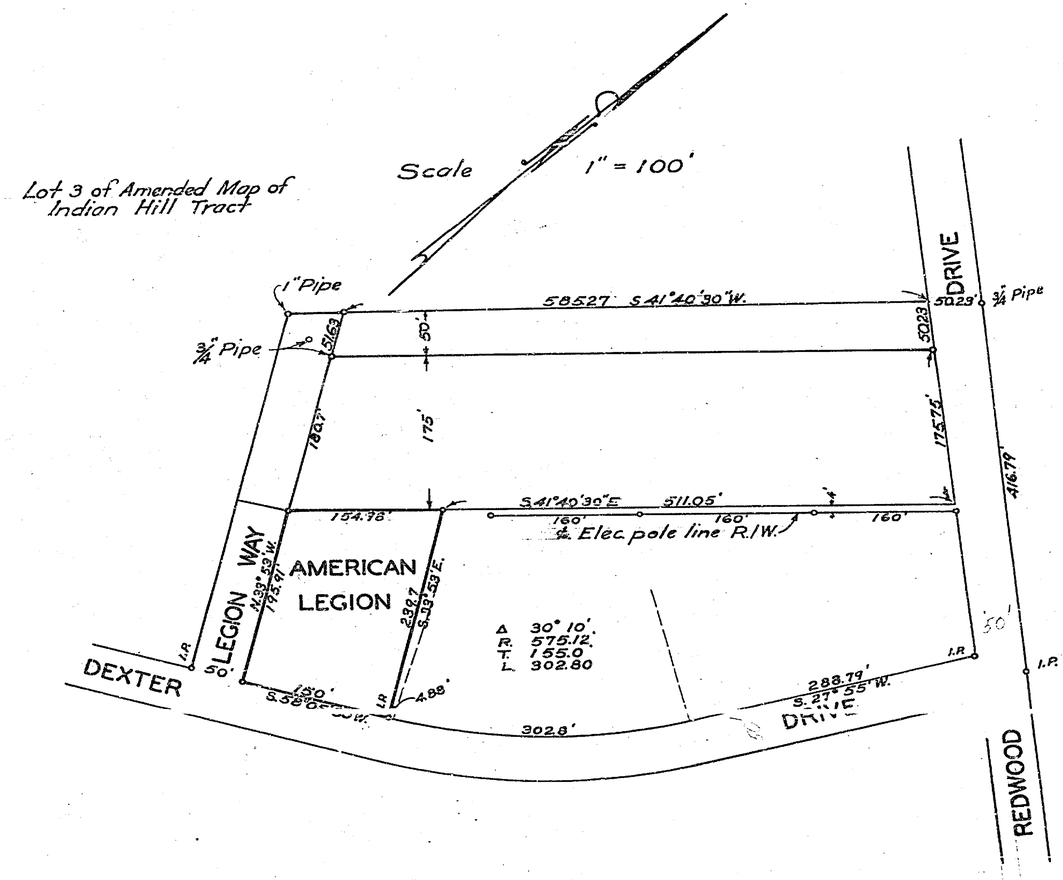

695-E