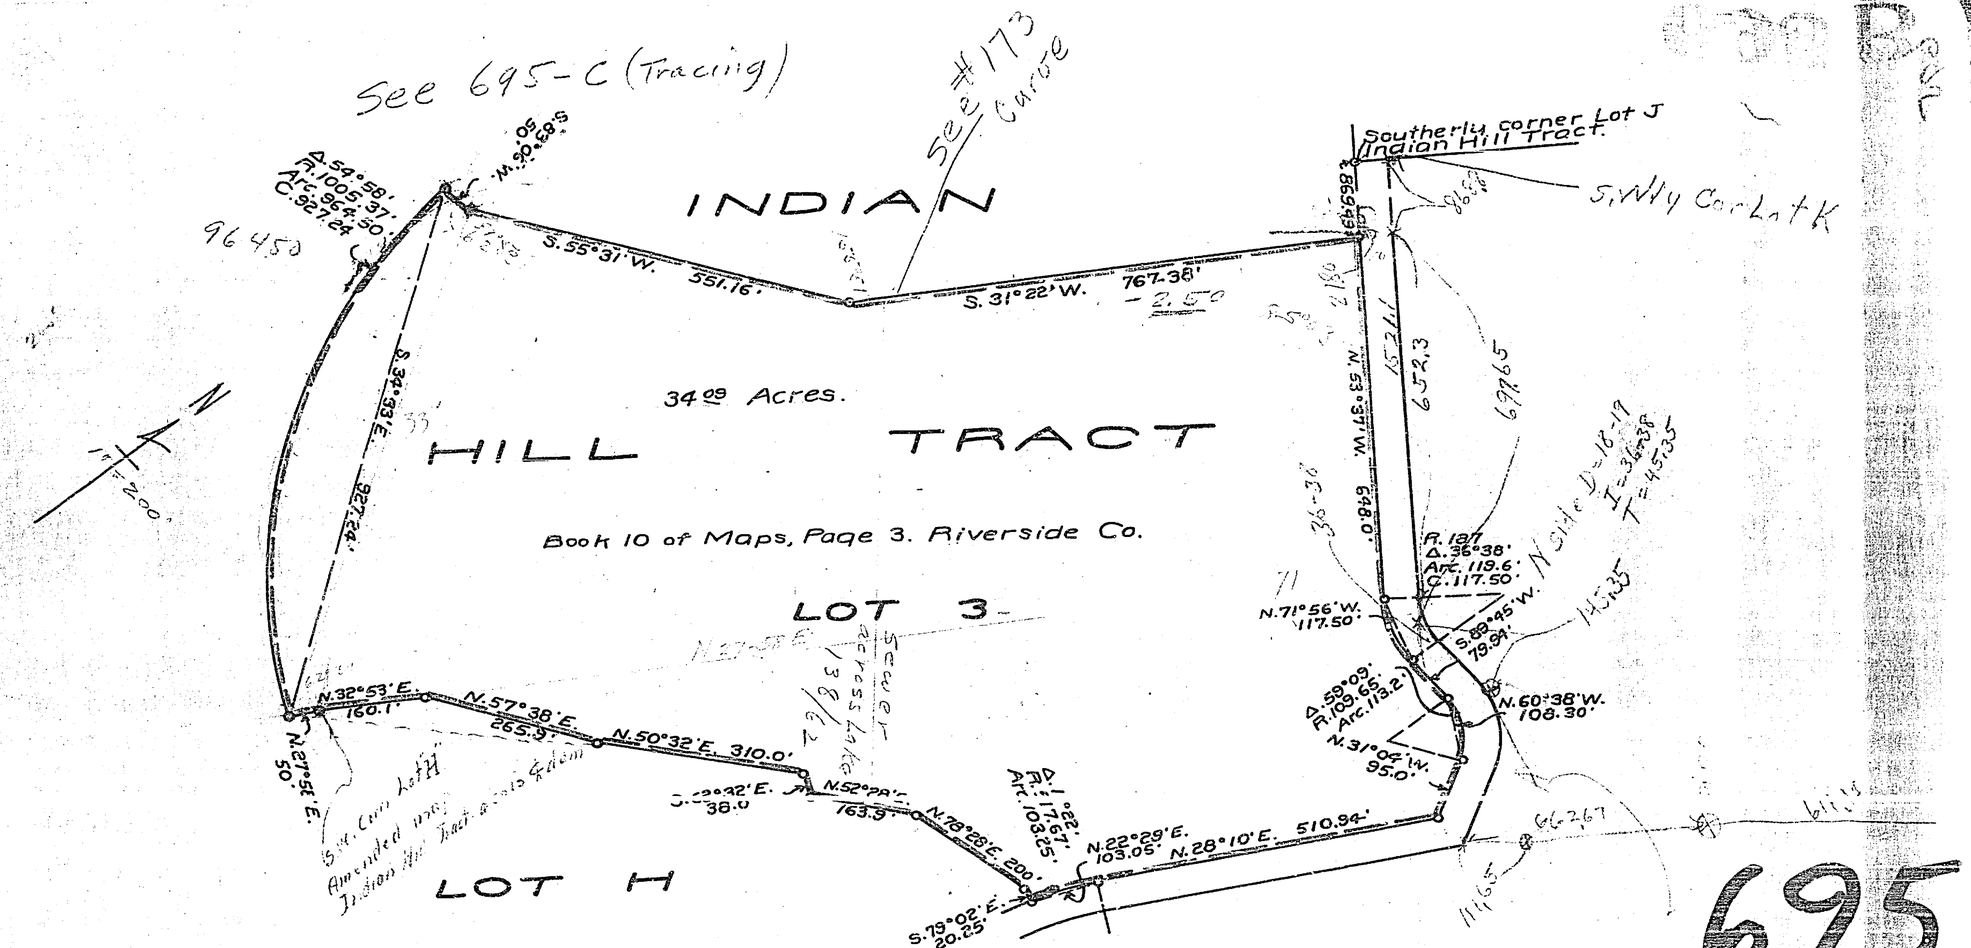
See 695-C (Tracing)
See #173 Curve
INDIAN
HILL TRACT
34.09 Acres.
Book 10 of Maps, Page 3. Riverside Co.
LOT 3
LOT H
Southerly corner Lot J Indian Hill Tract.
S.W'ly Cor Lot K
S.55°31'W. 551.16'
S.31°22'W. 767.38'
N.32°53'E. 160.1'
N.57°38'E. 265.3'
N.50°32'E. 310.0'
N.78°28'E. 200'
N.22°29'E. 103.05'
N.28°10'E. 510.94'
N.71°56'W. 117.50'
N.60°38'W. 108.30'
N.31°02'W. 95.0'
S.79°02'E. 20.25'
Fairmount Park Lake Extention
Indian Hill Tract
695